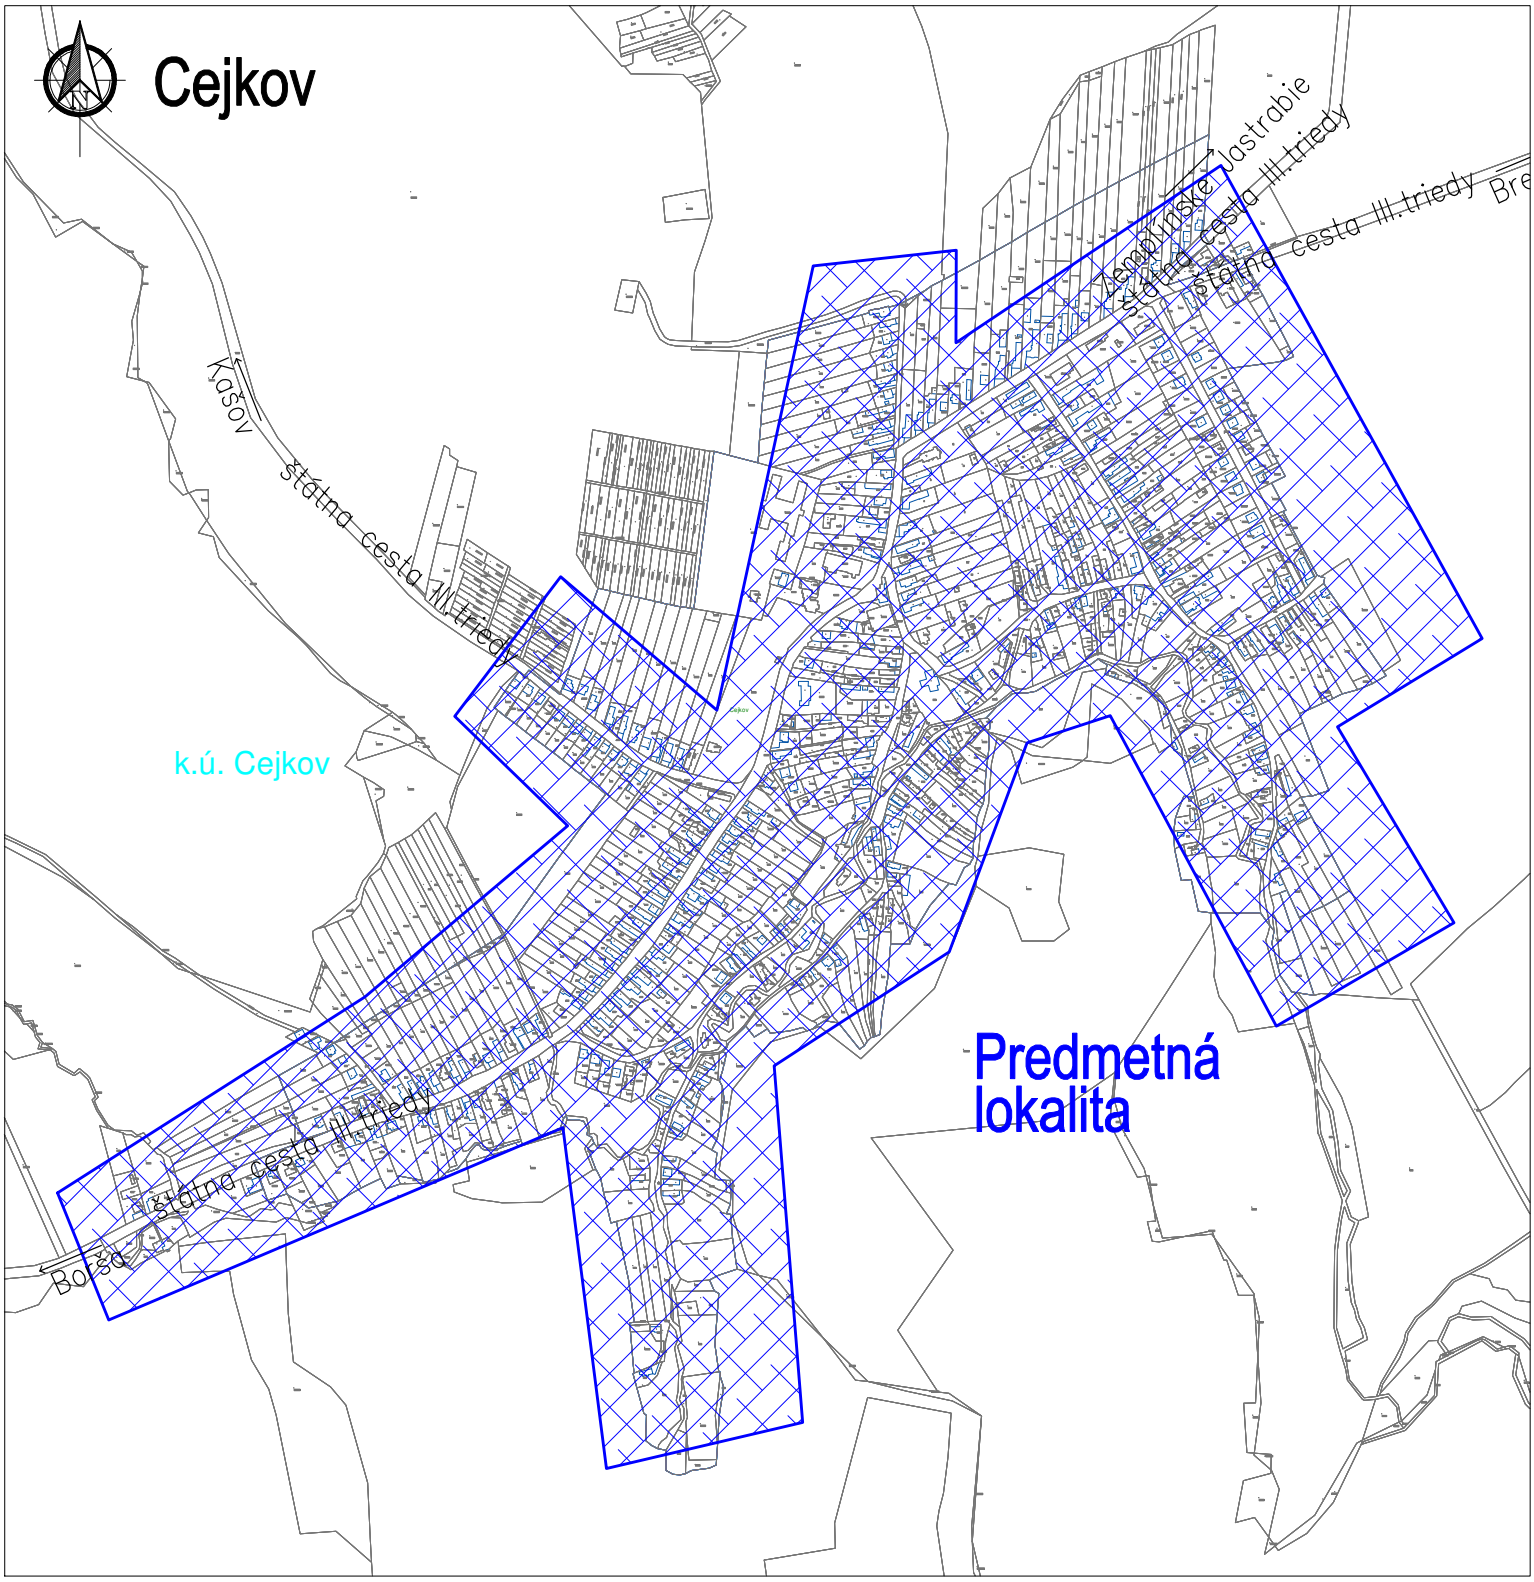

UPOZORNENIE :

Na projekt sa vzťahuje autorsko-právna ochrana v zmysle zákona č. 618/2003 Z.z. (Autorský zákon), v znení zákona č. 84/2007 Z.z. a preto má autor diela autorské právo na predmetné projektové dielo a to je neprevoditeľné a časovo obmedzené. Autor diela má aj výhradné právo udeľovať súhlas na prípadné prenechanie diela na využívanie tretím osobám, resp. na použitie diela alebo jeho časti na vytvorenie nového diela. Pod použitím projektového diela sa rozumie jeho zhmotnenie vo forme projektovej dokumentácie a právo autora nemožno zmluvne obmedziť ani vylúčiť.

Č. sady

Hl. inžinier projektu	Zodpovedný projektant:	Vypracoval:
Ing. KANDALA	Ing. KANDALA	Ing. MITAĽ

EL PRO KAN
Adresa: M. R. Štefánika 212/181
093 01 VRANOV n/T
E-mail: elprokan@elprokan.sk
Web: www.elprokan.sk

Investor:	Obec Cejkov
Adresa:	Cejkov 334, 076 05 Cejkov

Názov stavby : Rekonštrukcia verejného osvetlenia - Obec Cejkov

Obsah : Situácia širších vzťahov

Archív. č.:	A77/2021
Formát:	A4
Dátum:	11/2021
Stupeň PD:	RP
Číslo zák.:	A772021
Mierka: 1:10 000	Č. výkr.: 01